


Vorhabenbezogener Bebauungsplan "Bachgaublick"

Gemeinde Schaafheim

Gemarkung Schaafheim, Flur 3, Nr. 169 und 170 sowie den Wegeparzellen Nr. 162 und 179 jeweils teilweise

PLANZEICHNUNG VORHABENPLAN

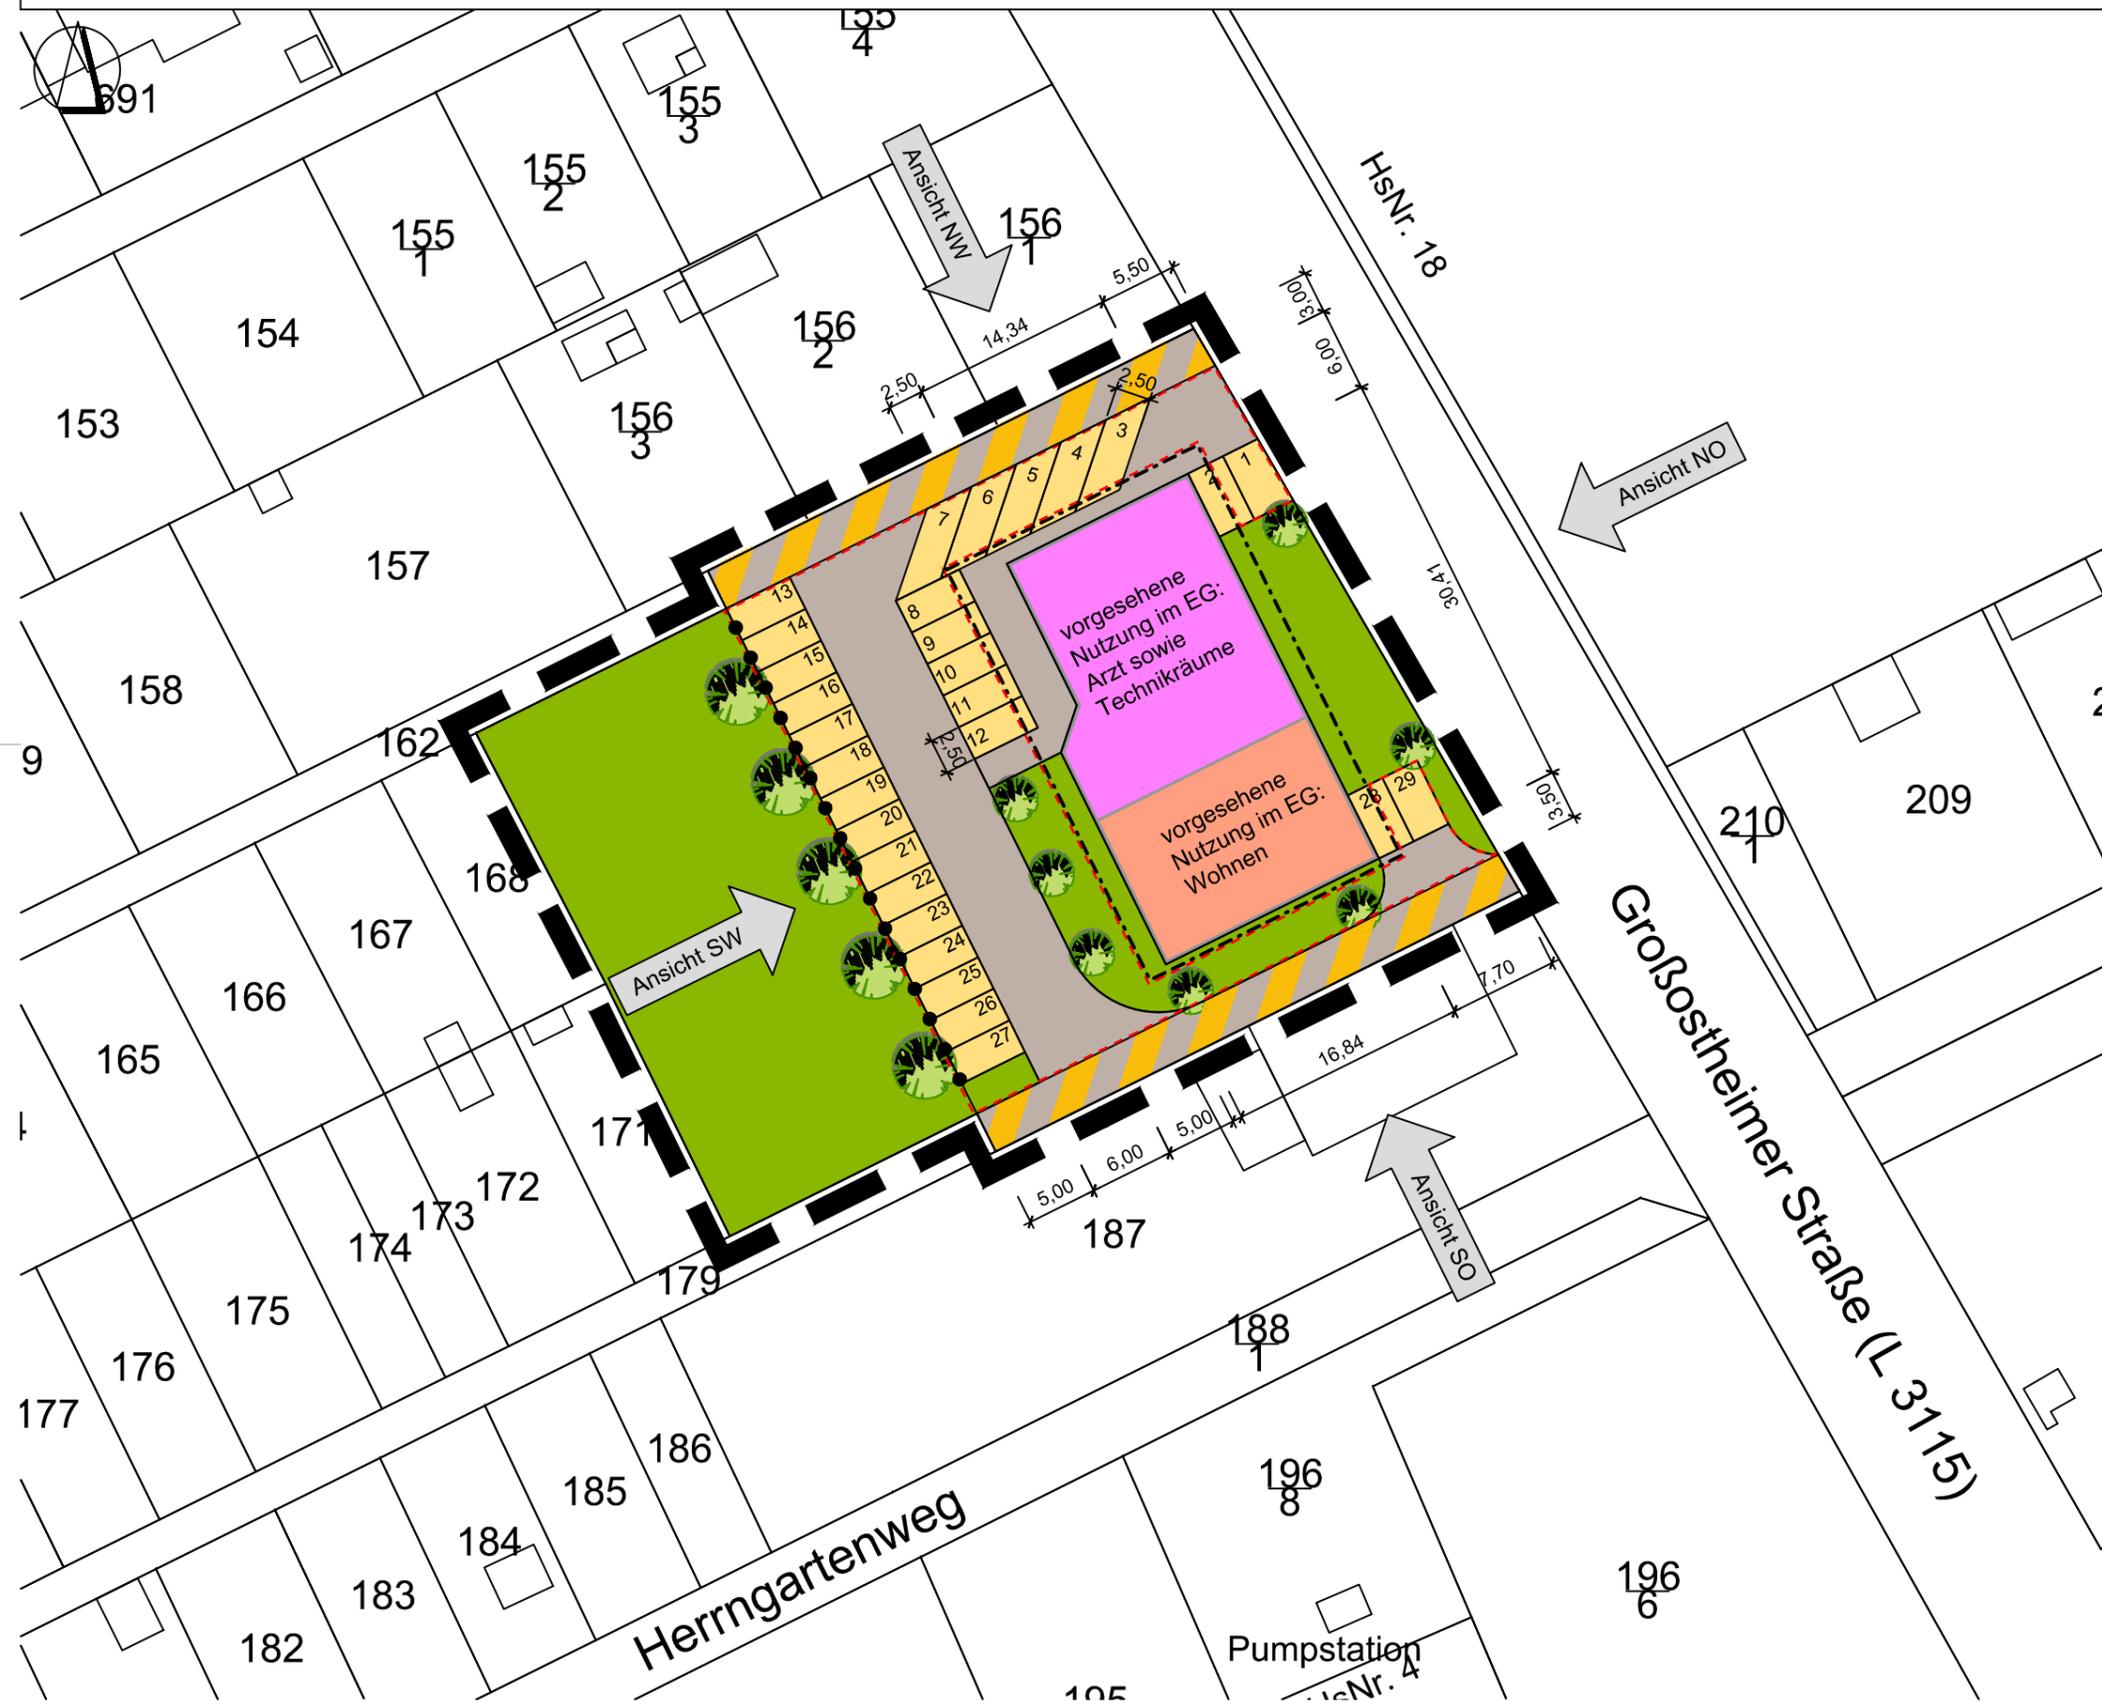

LEGENDE


1. Hinweise der Kartengrundlage

- vorhandene Gebäude
- vorhandene Flurstücksgrenzen, mit Flurstücksbezeichnung

2. Darstellungen Vorhabenplan

- geplante Gebäudegrundfläche mit vorgesehener Nutzung Erdgeschoss
- geplante private Hof- und Wegefläche
- öffentliche Feldwegeparzelle, im Zuge der Erschließung zu befestigen
- geplante private Stellplatzflächen
- geplante private Gartenfläche
- Baumanpflanzungen
- Bemassung [Angaben in Meter]
- nachrichtlich: Baugrenze gemäß Rechtsplan

Gemeinde Schaafheim Wilhelm-Leuschner-Straße 3 64850 Schaafheim			Fassung Entwurf zur formlichen Beschlussfassung
Proj.-Nr. 56,04P	gzt. DH	Datum der letzten Änderung 10.12.2021	

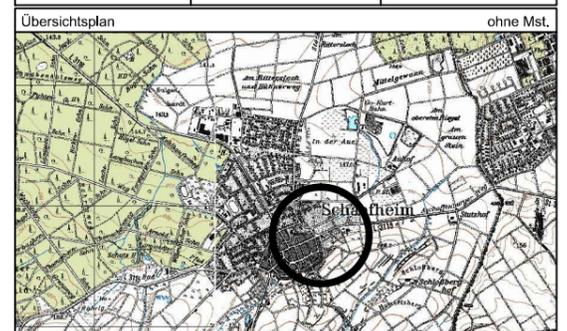

GEMEINDE SCHAAFHEIM

Vorhabenbezogener Bebauungsplan
"Bachgaublick"
Gemarkung Schaafheim, Flur 3
Vorhabenplan Freifläche - Entwurf

Maßstab 1 : 500 Blatt 1 von 4

INFRA PRO
Ingenieur
GmbH & Co. KG

Fon 06251 - 594 783 0
Fax 06251 - 594 783 1
mail mail@infrapro.de
web www.infrapro.de

Nibelungenstraße 351
64686 Lautertal