


# Vorhabenbezogener Bebauungsplan "Bachgaublick"

Gemeinde Schaafheim

Gemarkung Schaafheim, Flur 3, Nr. 169 und 170 sowie den Wegeparzellen Nr. 162 und 179 jeweils teilweise

## PLANZEICHNUNG RECHTSPLAN

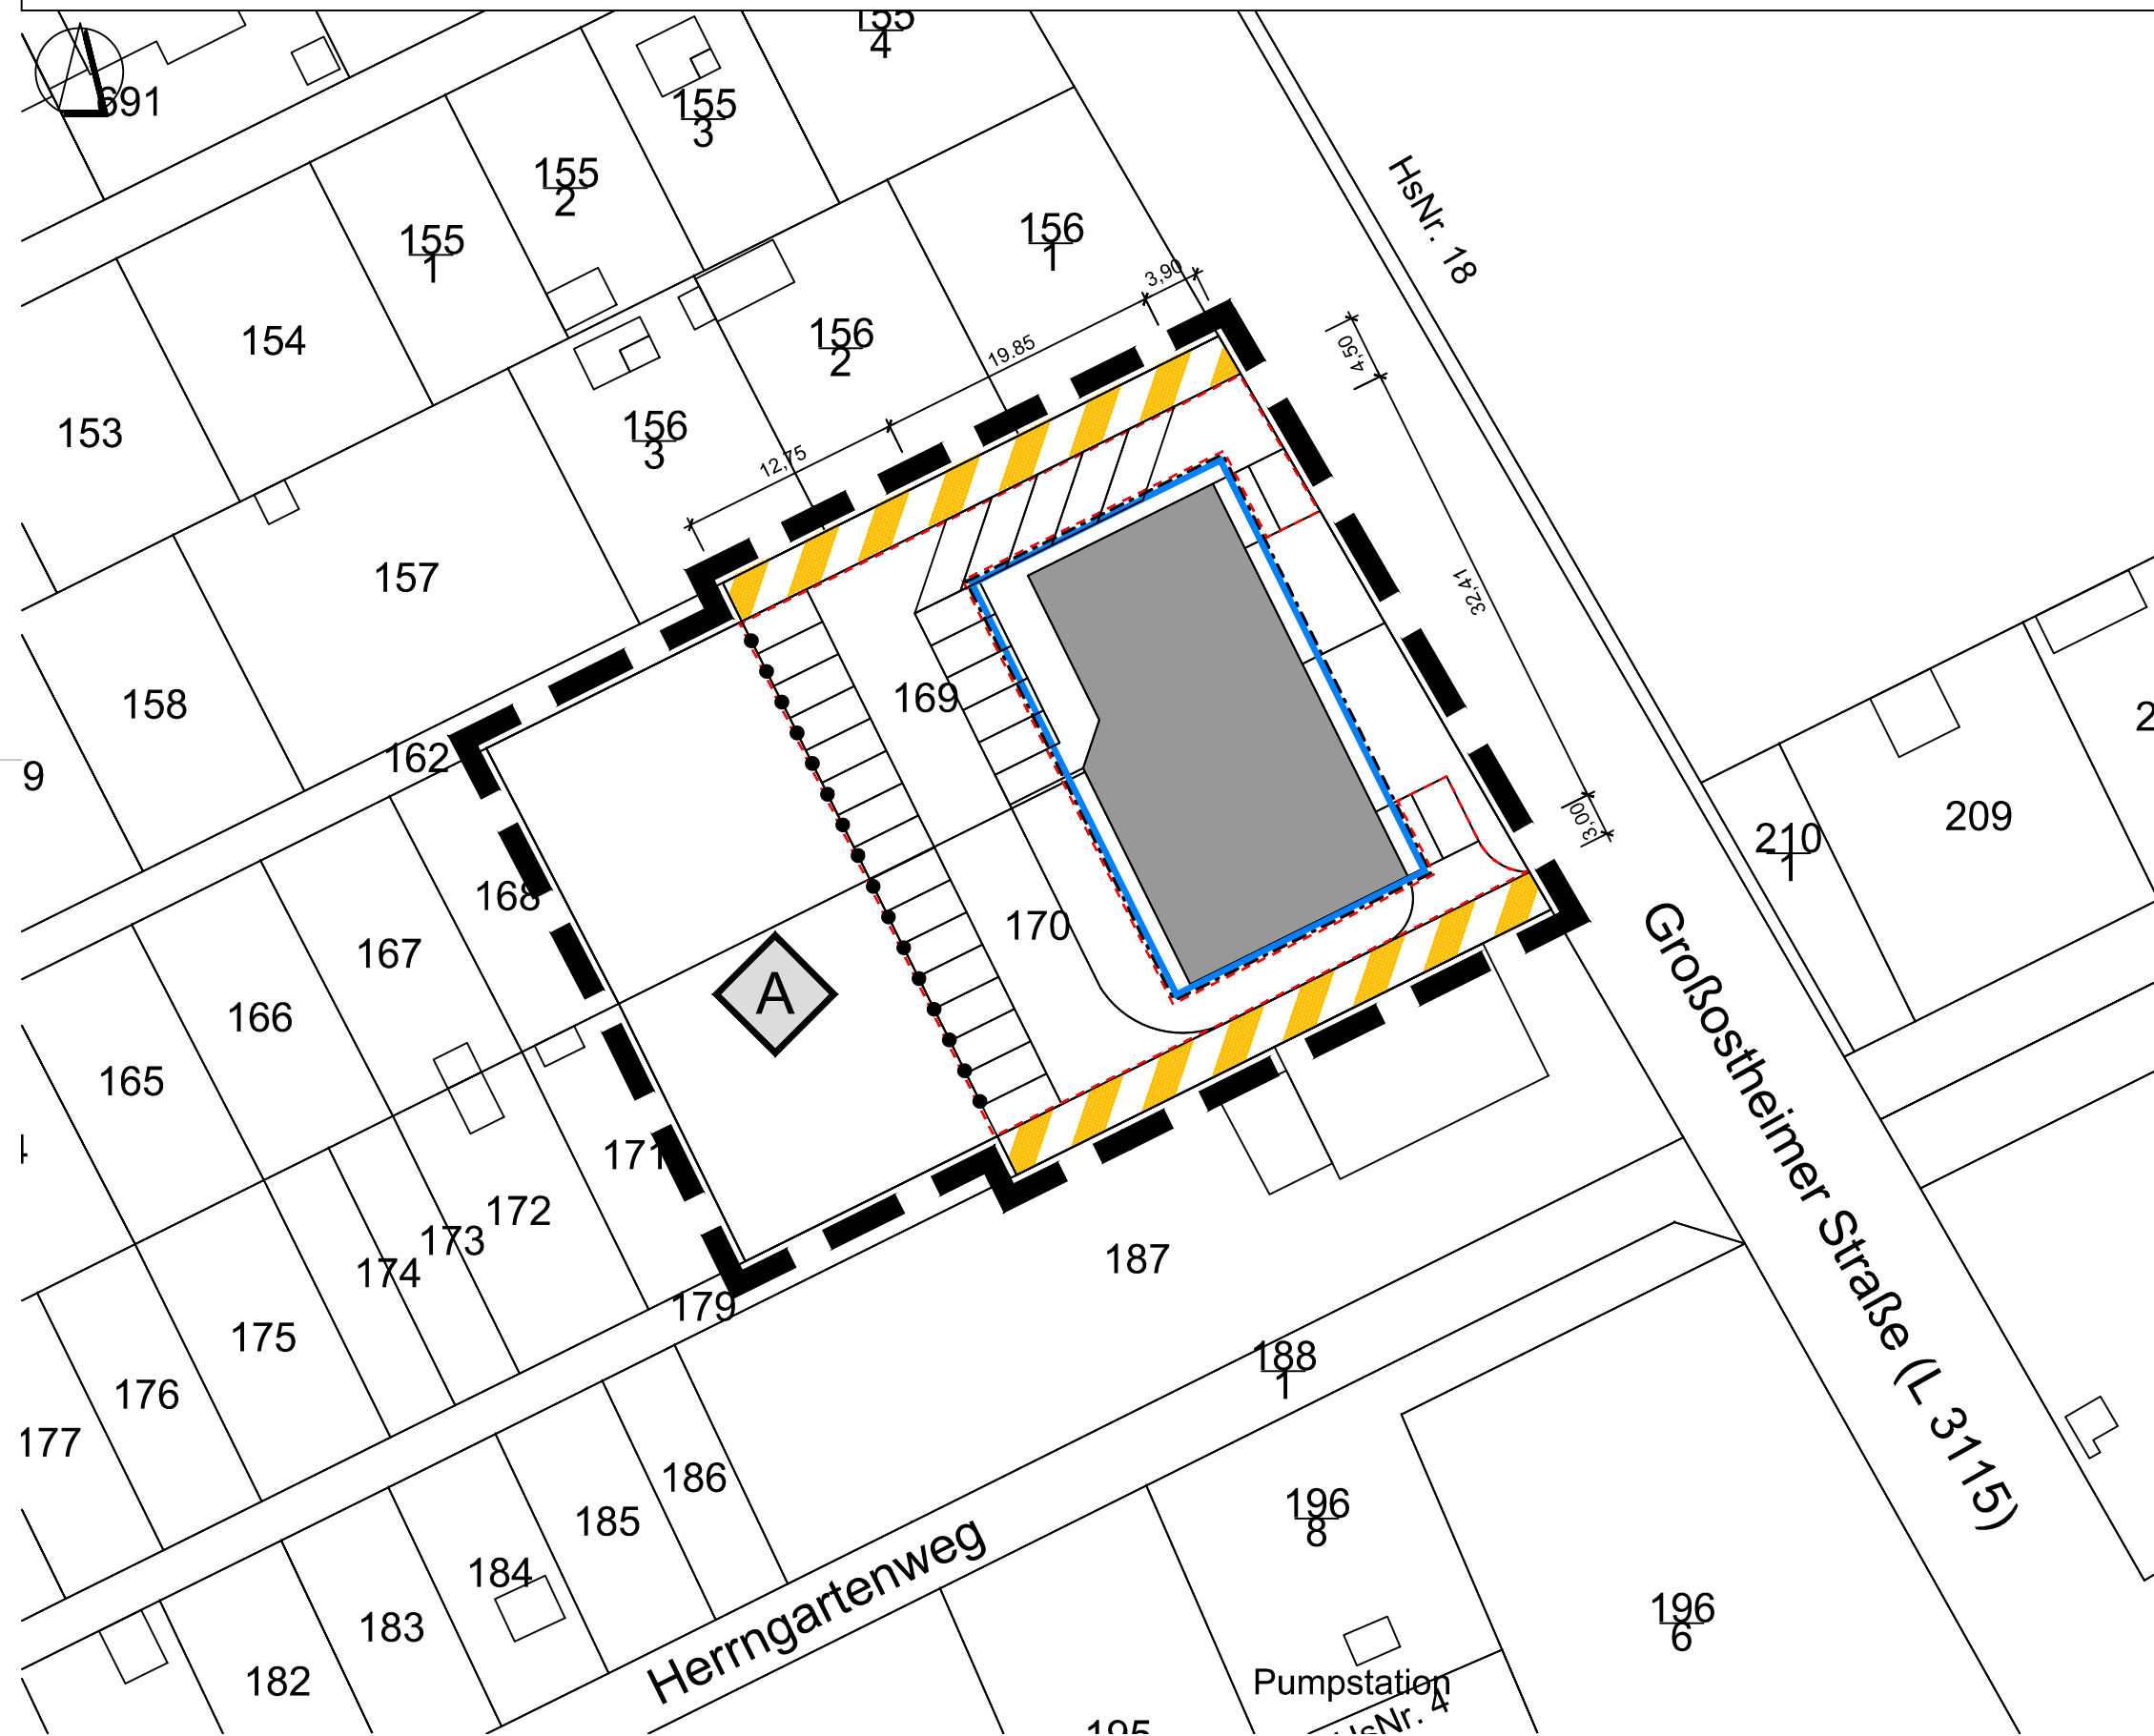



## NUTZUNGSSCHABLONE

Art der baulichen Nutzung	Maß der baulichen Nutzung		Bauweise
	Zahl der Vollgeschosse	GR	
(§ 12 BauGB)		(§ 12 BauGB)	(§ 12 BauGB)
Wohn- und Ärztehaus	III	600 m <sup>2</sup>	12,00

Gemeinde Schaafheim Wilhelm-Leuschner-Straße 3 64850 Schaafheim		Fassung Entwurf zur formlichen Beschlussfassung
Proj.-Nr. 56,04P	grz. DH	Datum der letzten Änderung 10.12.2021

Übersichtsplan ohne Mst.

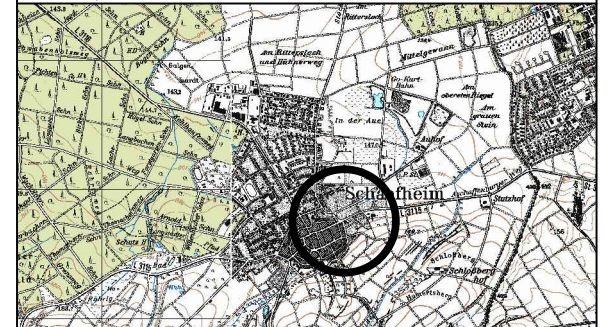

 **GEMEINDE SCHAAFHEIM**

Vorhabenbezogener Bebauungsplan  
"Bachgaublick"  
Gemarkung Schaafheim, Flur 3  
Rechtsplan - Entwurf

Maßstab 1 : 500 Blatt 3 von 4

**INFRA PRO**

Ingenieur  
GmbH & Co. KG

Fon 06251 - 594 783 0  
Fax 06251 - 594 783 1  
mail mail@infrapro.de  
web www.infrapro.de

Nibelungenstraße 351  
64686 Lautertal

