

### HINWEISE

**Datengrundlage zum Kataster**  
 Geobasisinformationen der Vermessungs- und Katasterverwaltung Rheinland-Pfalz - (Zustimmung vom 15. Oktober 2002) - übergeben durch die Gemeinde Schaafeheim am 31.08.2022. Stadt-Land-plus, Boppard-Buchholz den 08.08.2023

**Ver- und Entsorgungsleitungen**  
 Die nachrichtliche Übernahme der Leitungen erfolgte nach Angaben der jeweiligen Ver- und Entsorgungsträger. Die zeichnerische Darstellung gibt nur deren ungefähre Lage wieder.

### Zeichenerklärung

**Verkehrsflächen**

- Straßenverkehrsfläche
- Verkehrsfläche besonderer Zweckbestimmung:
- Radweg
- Wirtschaftsweg

**Grünflächen**



- Öffentliche Grünfläche mit Zweckbestimmung: Verkehrsgrün

**Sonstige Planzeichen**

- Flächen für Aufschüttungen, Abgrabungen und Stützmauern, soweit sie zur Herstellung des Straßenkörpers erforderlich sind
- Aufschüttung
- Abgrabung
- Grenze des räumlichen Geltungsbereichs des Bauungsplans

**Nachrichtliche Übernahmen und erläuternde Darstellungen**

- Katasterlinie
- Flurstücksnummer
- nachrichtliche Übernahme Straßenplanung

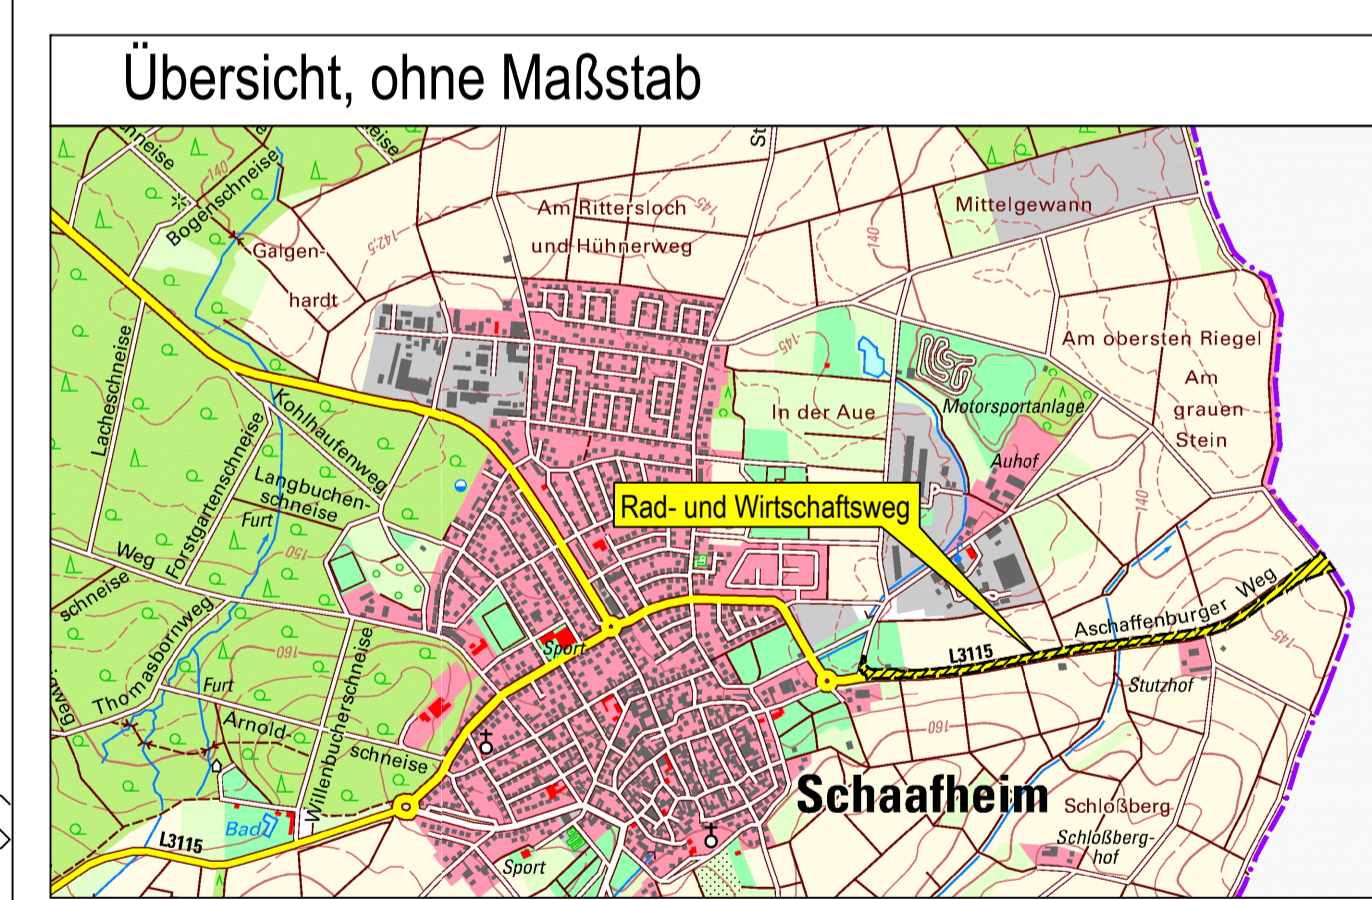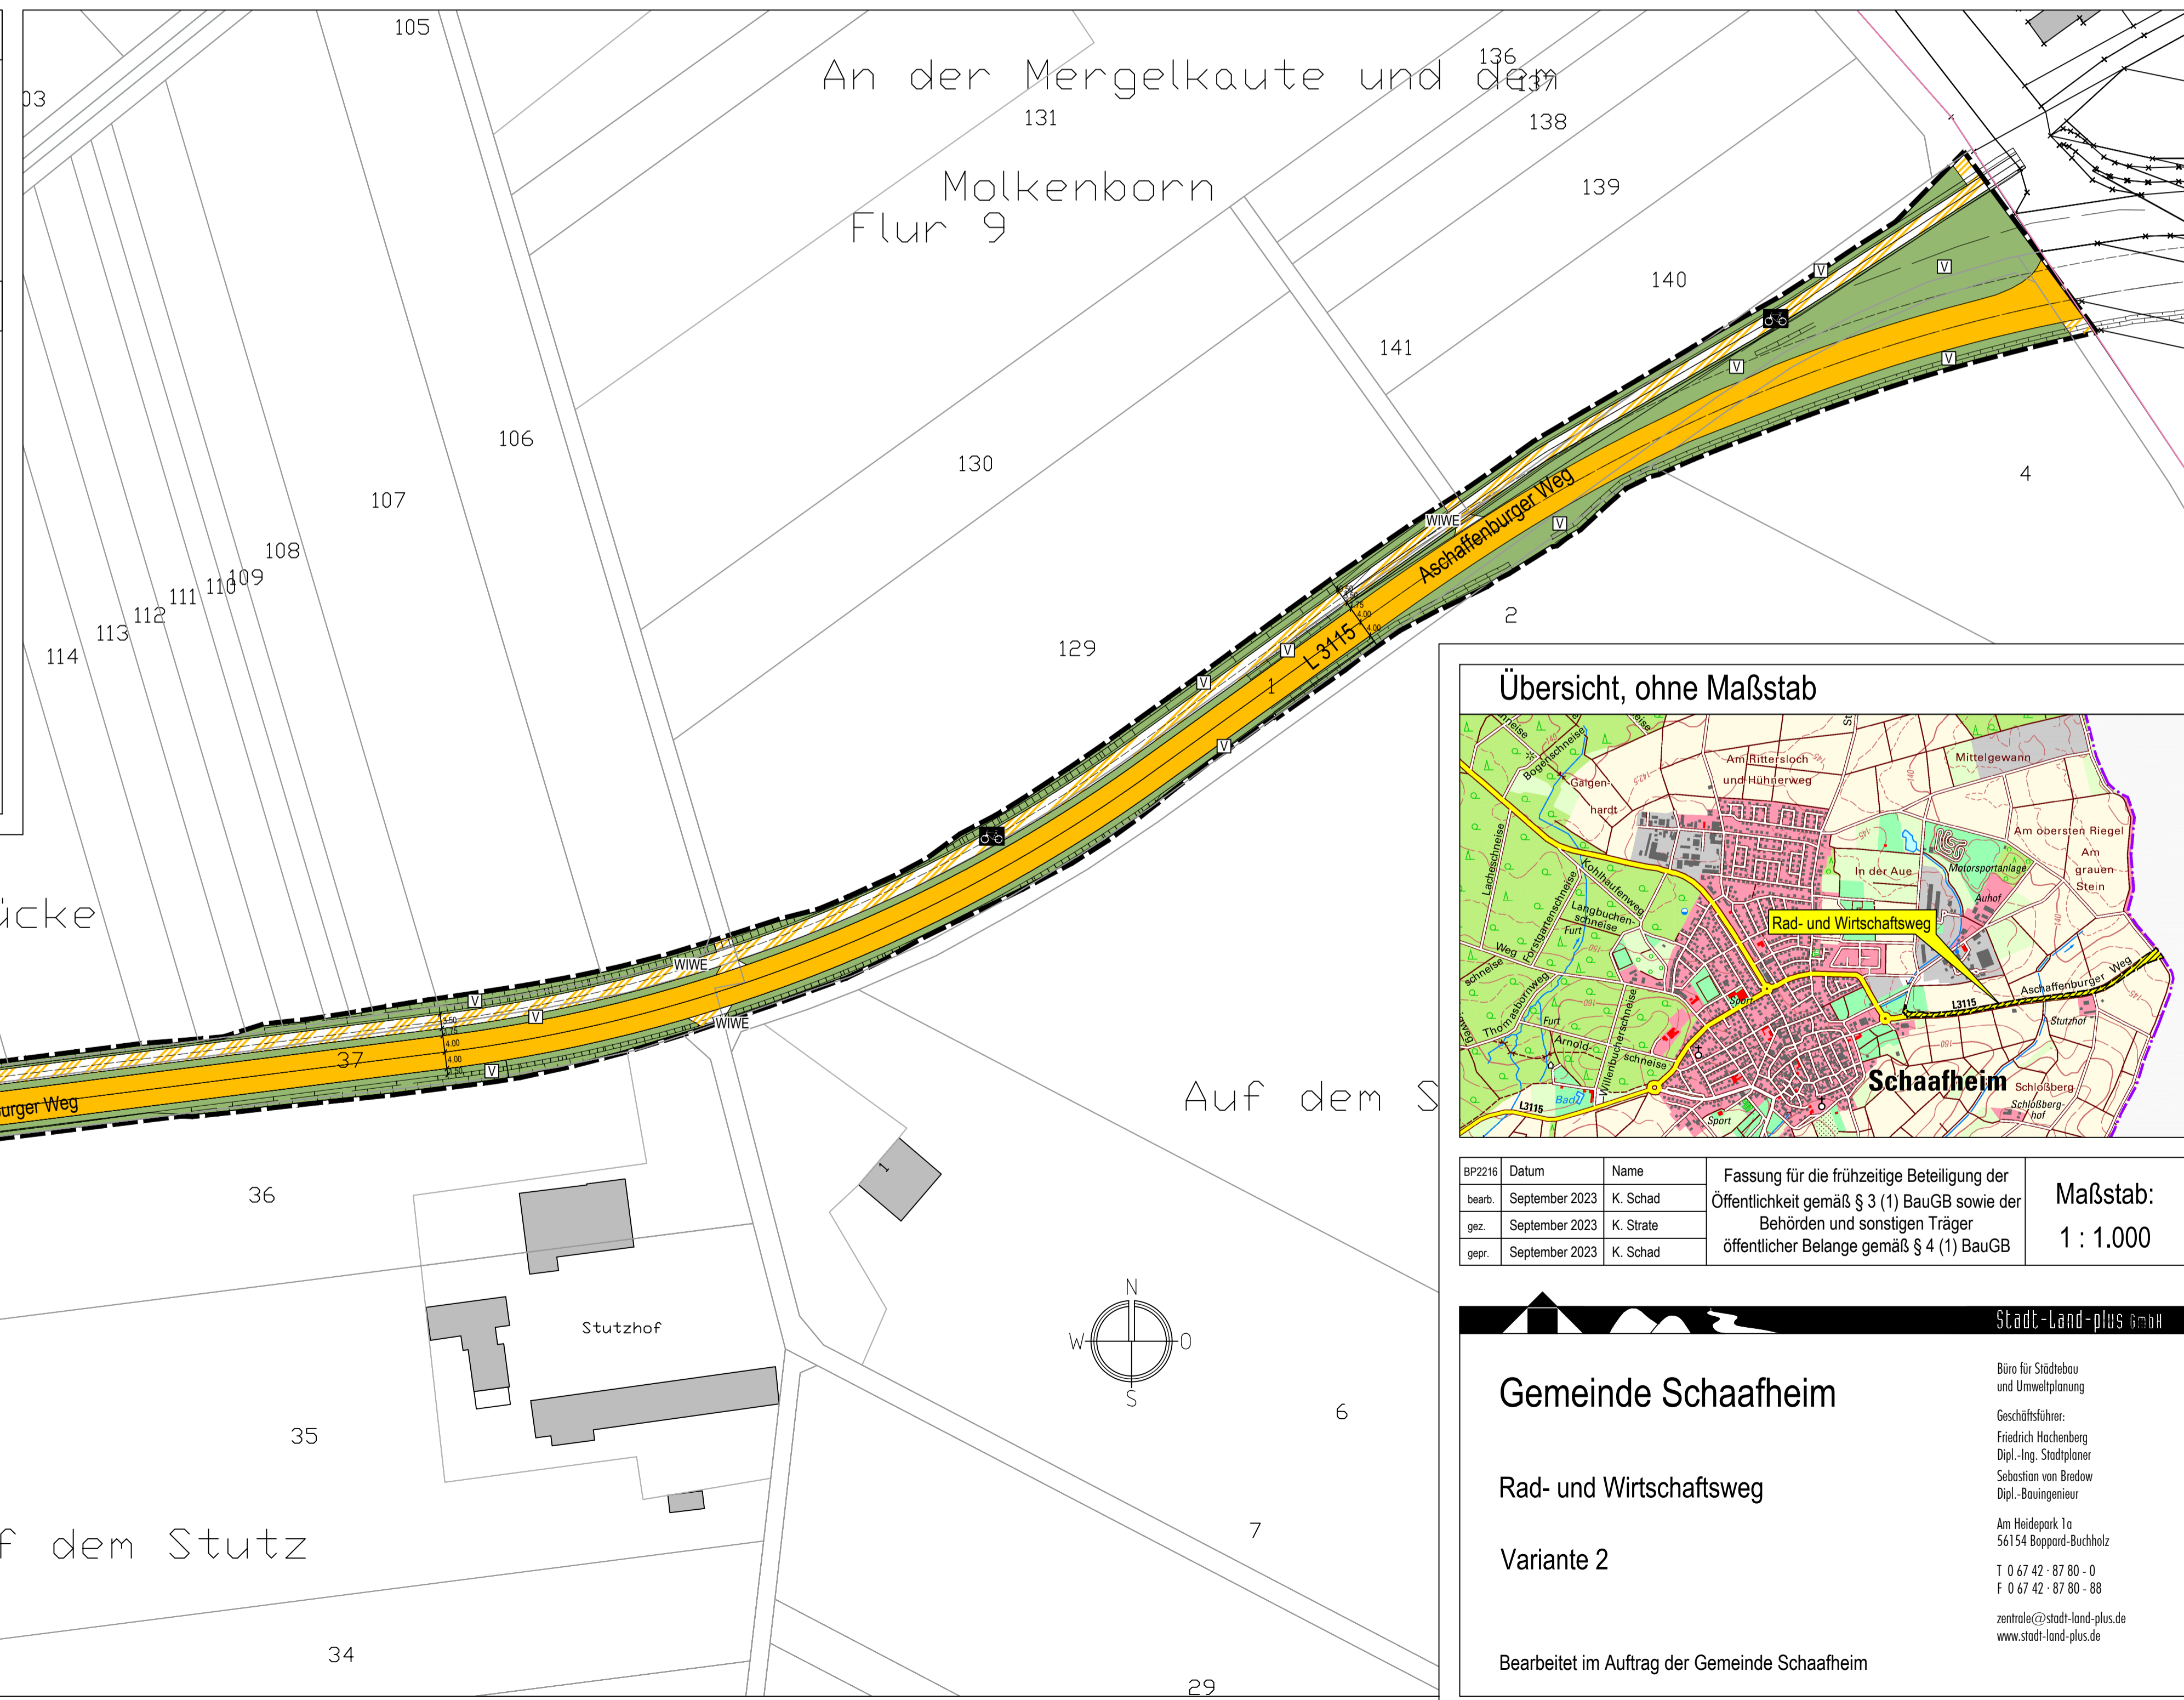

BP2216	Datum	Name	Fassung für die frühzeitige Beteiligung der Öffentlichkeit gemäß § 3 (1) BauGB sowie der Behörden und sonstigen Träger öffentlicher Belange gemäß § 4 (1) BauGB	Maßstab:
bearb.	September 2023	K. Schad		1 : 1.000
gez.	September 2023	K. Strate		
gepr.	September 2023	K. Schad		

**Gemeinde Schaafeheim**

**Rad- und Wirtschaftsweg**

**Variante 2**

Bearbeitet im Auftrag der Gemeinde Schaafeheim

Stadt-Land-plus gmbh

Büro für Städtebau und Umweltplanung  
 Geschäftsführer:  
 Friedrich Hachenberg  
 Dipl.-Ing. Stadtplaner  
 Sebastian von Bredow  
 Dipl.-Bauplaner

Am Heidepark 1a  
 56154 Boppard-Buchholz  
 T 0 67 42 - 87 80 - 0  
 F 0 67 42 - 87 80 - 88  
 zentrale@stadt-land-plus.de  
 www.stadt-land-plus.de